


Maakasutuse koondtabel ja kruntide moodustamine

Planeeringueelne olukord			Planeeringujärgne olukord		
Address	Pindala	Maakasutuse sihtotstarve	Positsiooni number	Pindala	Krunkasutamise sihtotstarve
Tamme tn 8a	1721 m ²	100% elumaa	Pos. 1 (moodustub Tamme tn 8a + Tamme tn 8c + 311 m ² osas Tamme tn 8b kruntide liitmise teel)	4850 m ²	Tervishoju- ja sotsiaalhoolekande maa (AP)
Tamme tn 8c (reformimata riigimaa)	2818 m ²	-			
Tamme tn 8a	2729 m ²	100% elumaa	Pos. 2 (moodustub Tamme tn 8b krundist, millest on lahutatud 311 m ² .)	2418 m ²	Korterelamu maa (EK ₂)

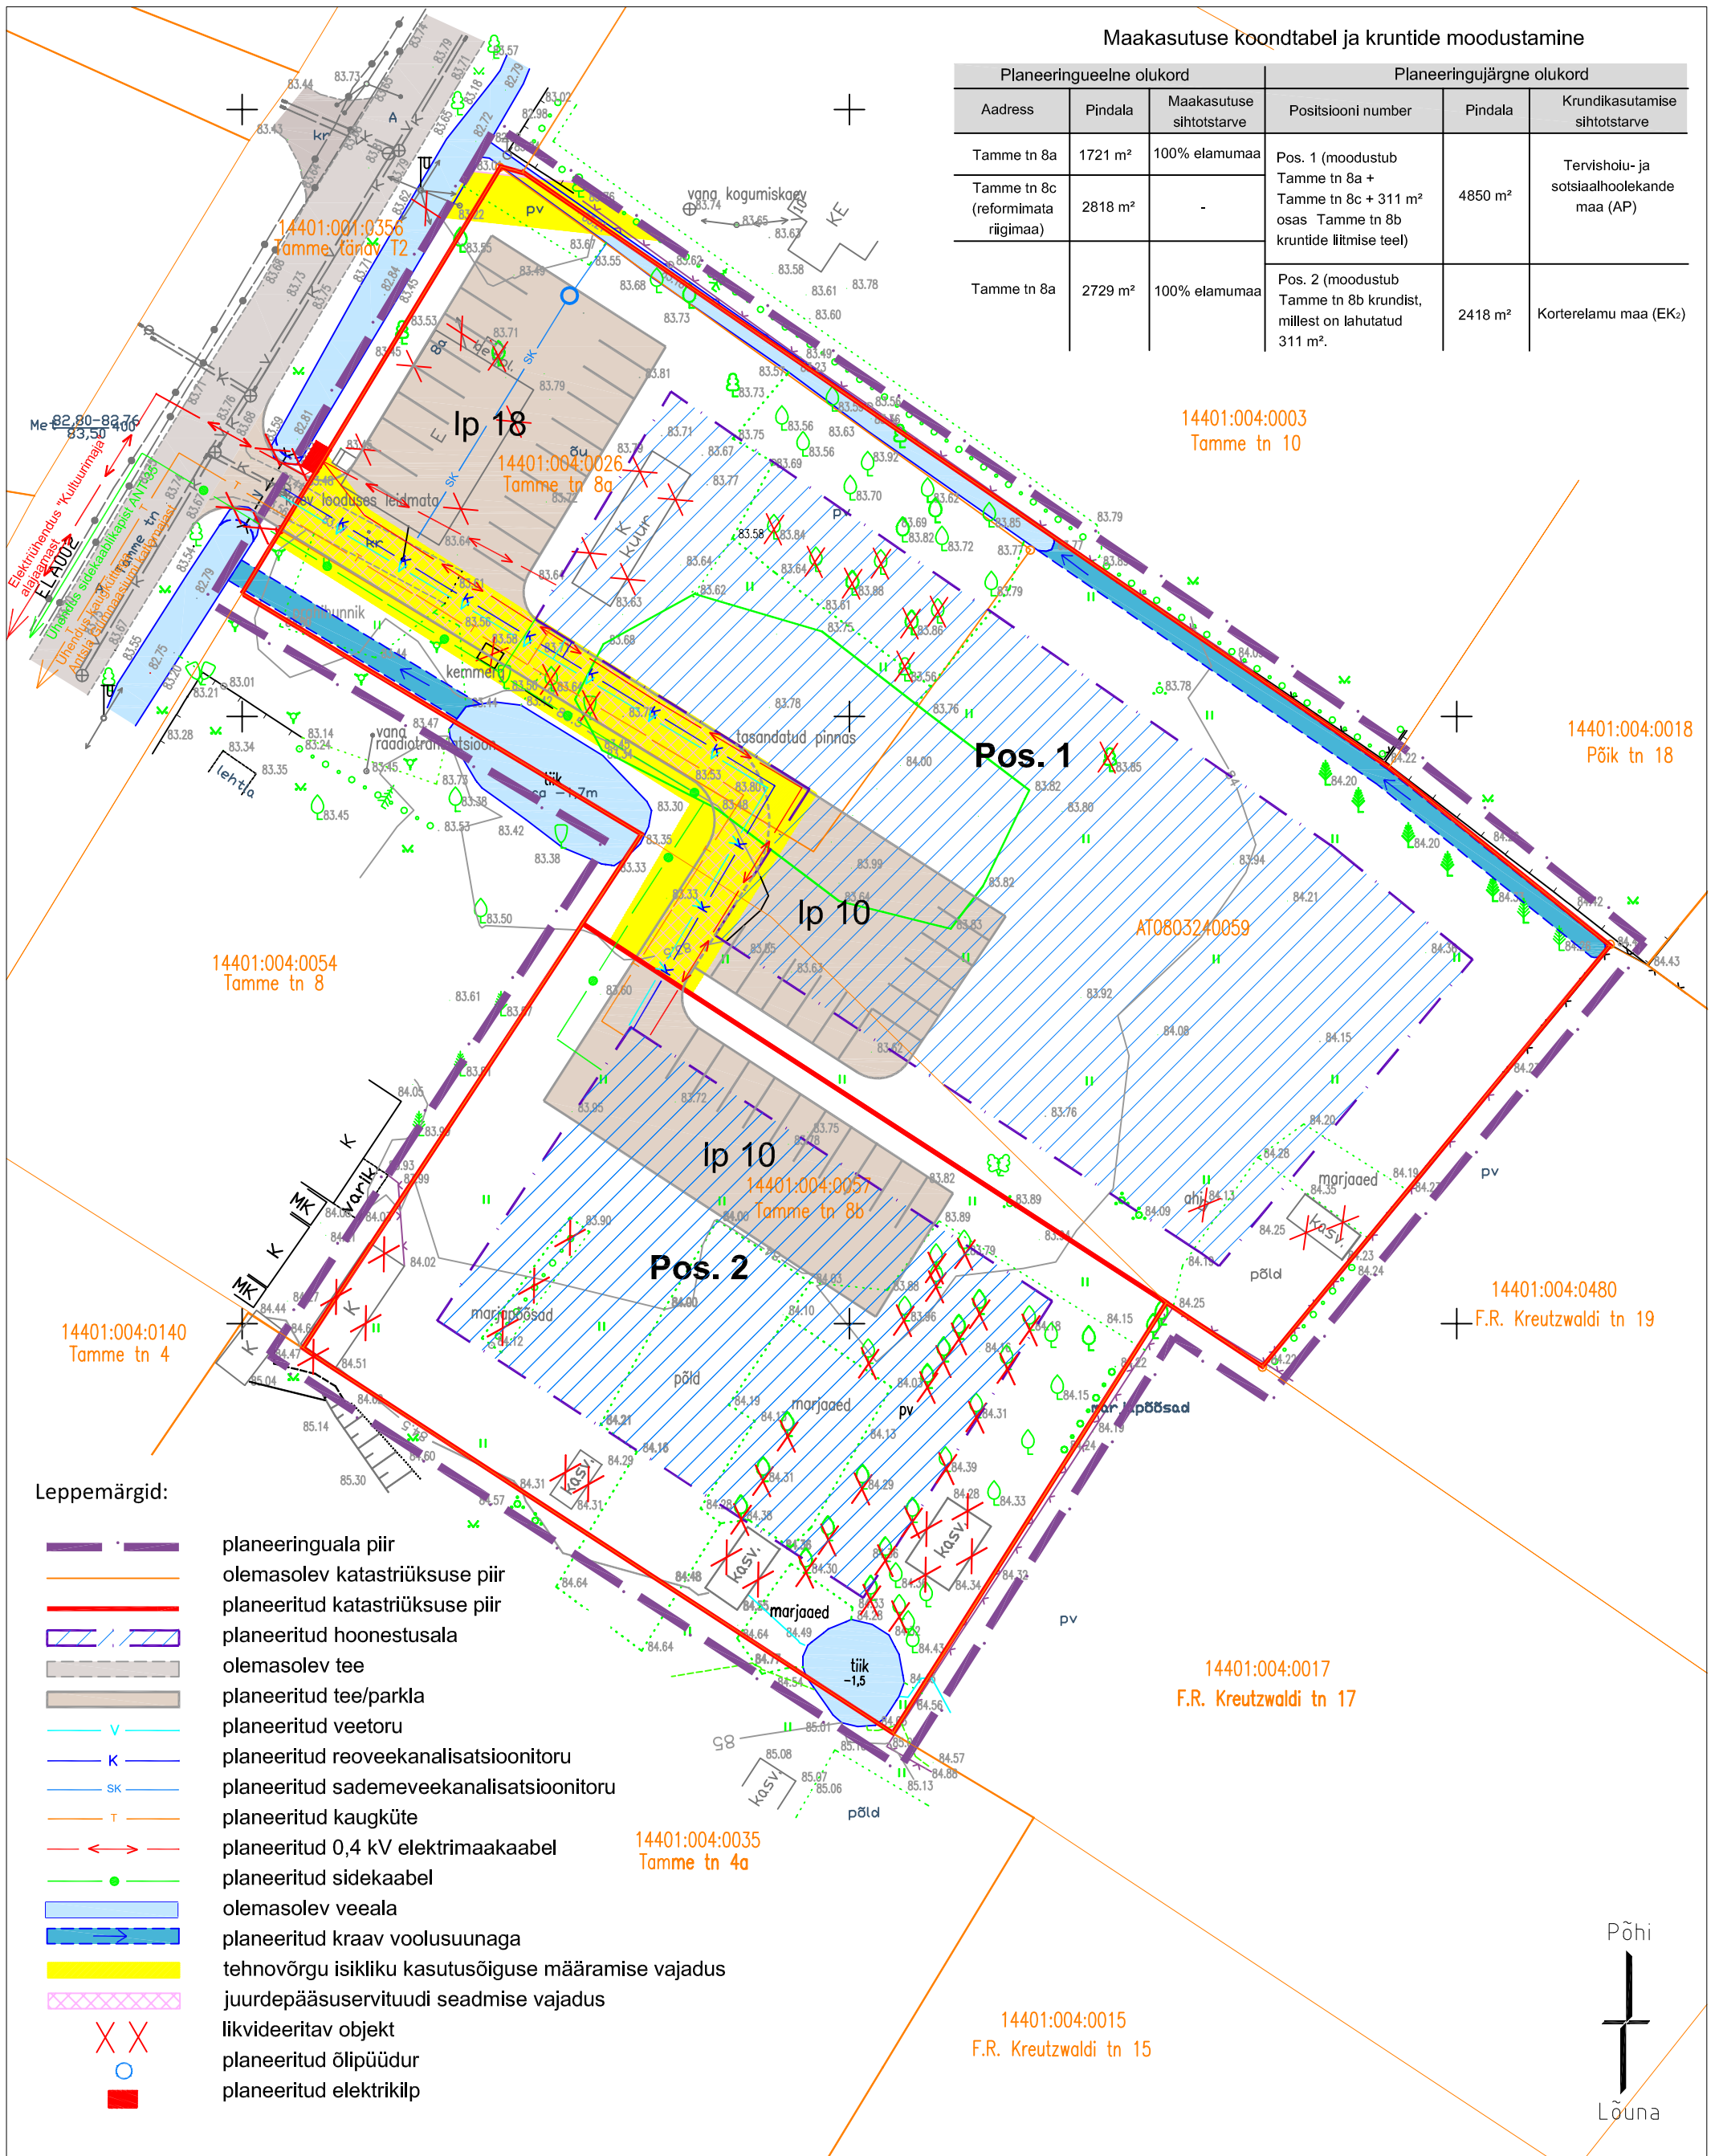

Leppemärgid:

- planeeringuala piir
- olemasolev katastriüksuse piir
- planeeritud katastriüksuse piir
- planeeritud hoonestusala
- olemasolev tee
- planeeritud tee/parkla
- planeeritud veetoru
- planeeritud reoveekanaliseeritoru
- planeeritud sademeveekanaliseeritoru
- planeeritud kaugküte
- planeeritud 0,4 kV elektrimaakaabel
- planeeritud sidekaabel
- olemasolev veela
- planeeritud kraav voolusuunaga
- tehnovõrgu isikliku kasutusõiguse määramise vajadus
- juurdepääsuservituudi seadmise vajadus
- liikvideeritav objekt
- planeeritud õlipüüdur
- planeeritud elektrikiip

Märkused:

1. Geodeetiline alusplaan on koostatud Tartu Maakorralduse OÜ poolt, töö nr KE-7948. Mõõdistused on teostatud detsembris 2016. a.
2. Koordinaadid on L-EST 97 süsteemis.
3. Kõrgused on Balti süsteemis.
4. Positsiooni 1 läbivatele teele tuleb seada servituut positsiooni 2 kasuks.
5. Positsiooni 1 läbivatele tehnovõrkudele tuleb seada servituut/siklik kasutusõigus tehnovõrkude valdajate- ja positsiooni 2 kasuks.

PLAAN OÜ Tartu pst 111 edu eelduseks on hea plaan Tartu 50416 reg. 12199722		Töö nimetus	
Koordinaadid L-Est 97 süsteemis. Kõrgused Balti süsteemis.		Antsla vallas, Antsla linnas Tamme tn 8c ja lähikümbruse detailplaneering	
Planeerija:	Kärt Pill	Objekt: Antsla linn, Tamme tn 8a, Tamme tn 8b ja Tamme tn 8c maaüksused	
Maastikuarhitekt:	Tiina Kuusepuu	Joonise nimetus:	Tehnovõrgud ja maakasutus
Planeeringust huvitatud isik:	Antsla Vallavalitsus	Jooniseid:	7
		Joonis:	5
		Mõõtkaava:	M 1:500
		Kuup:	05.2017
		Töö nr:	DP 1101 - 16

